

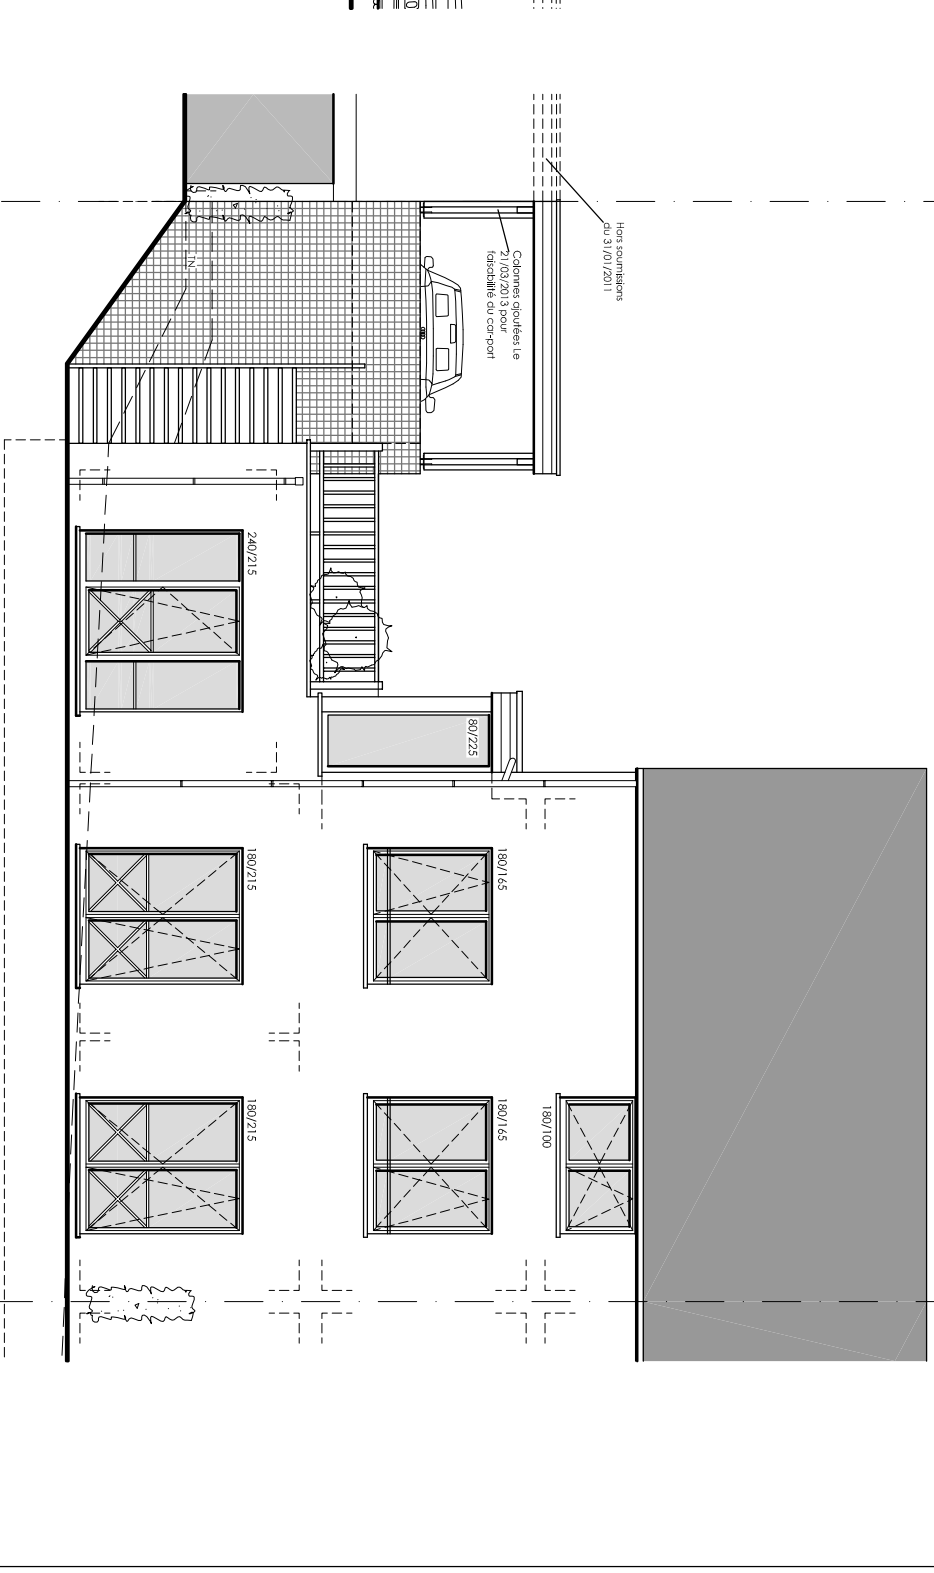
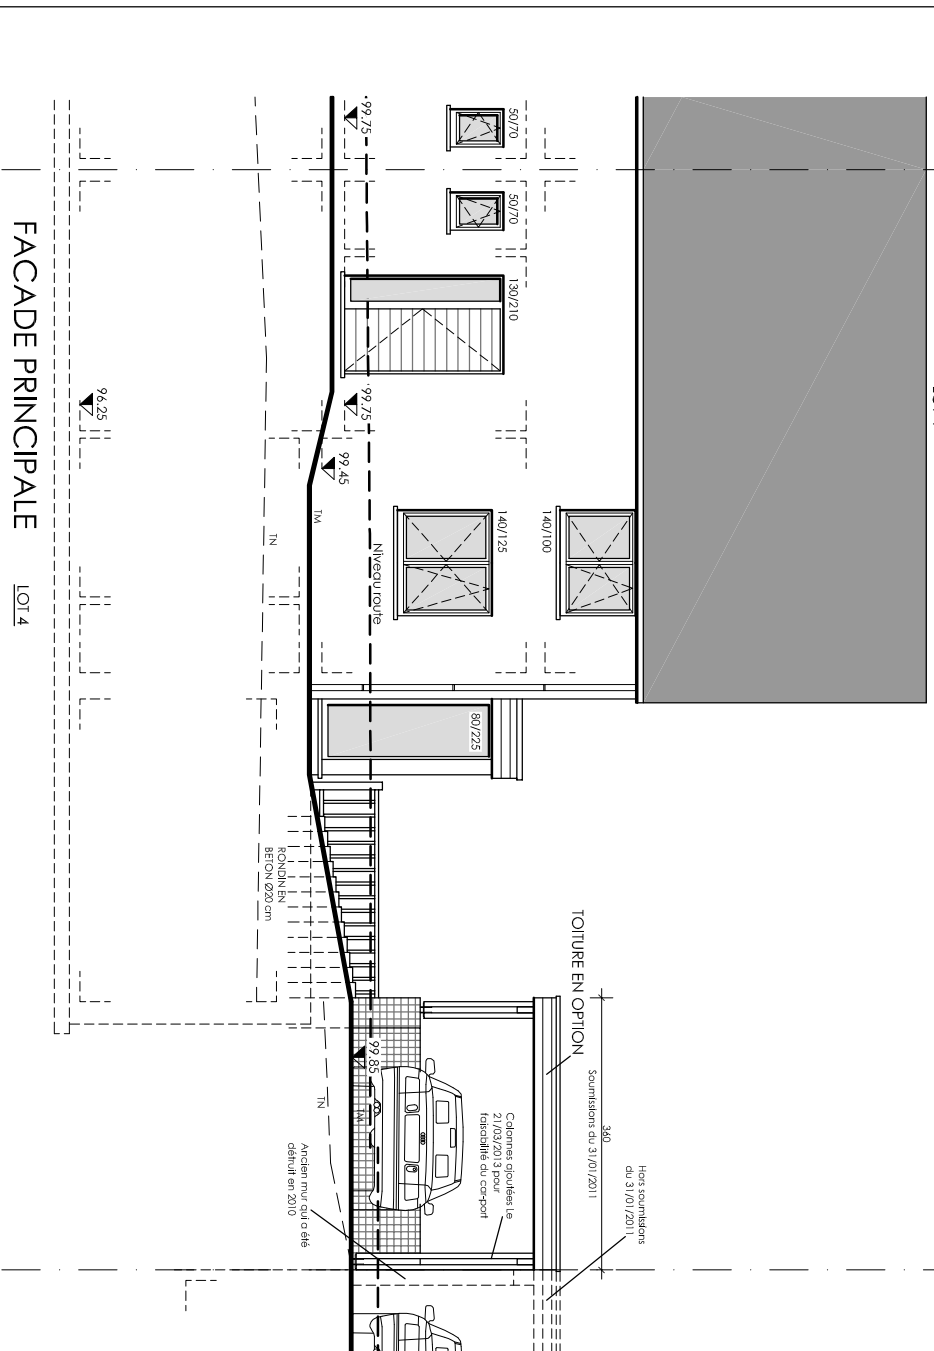
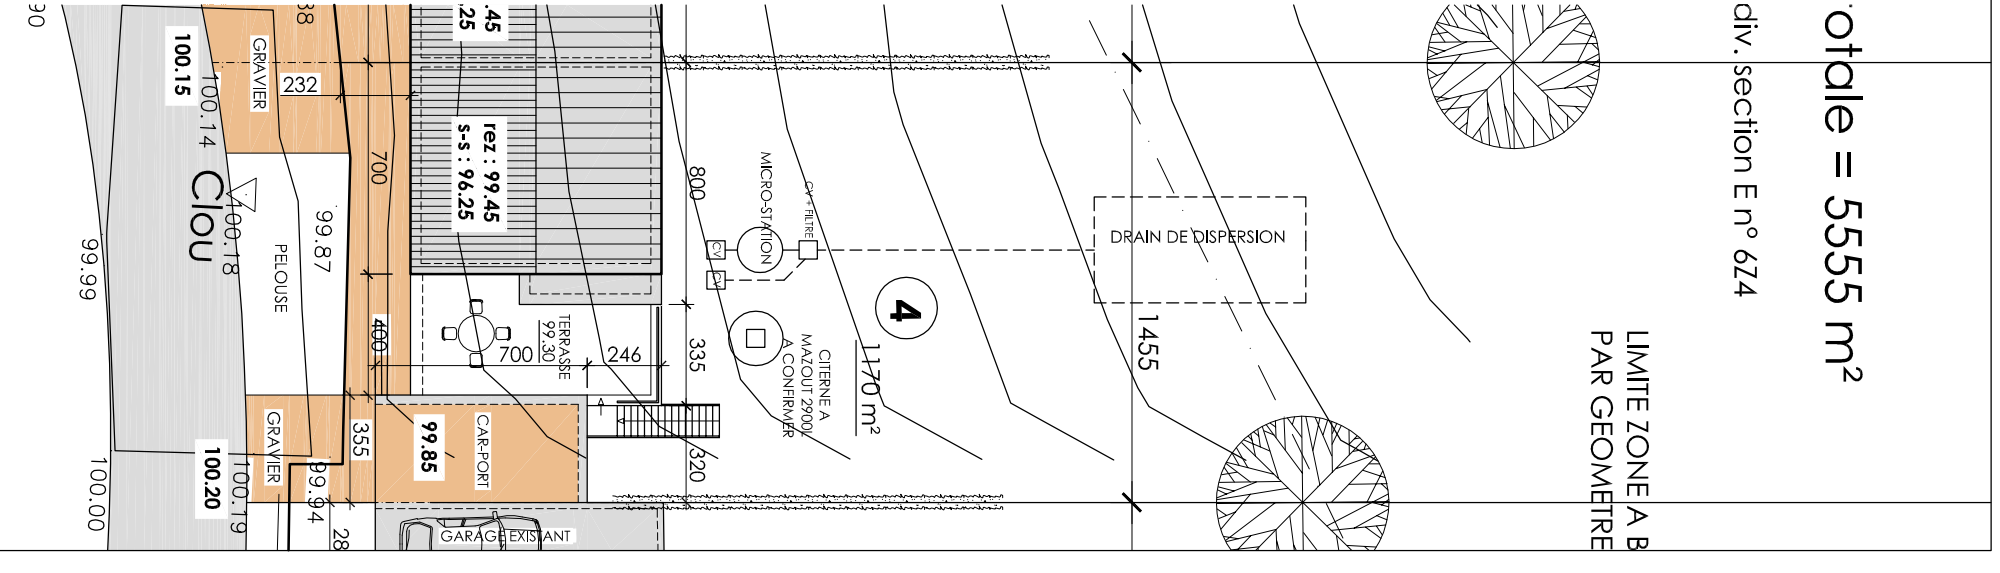
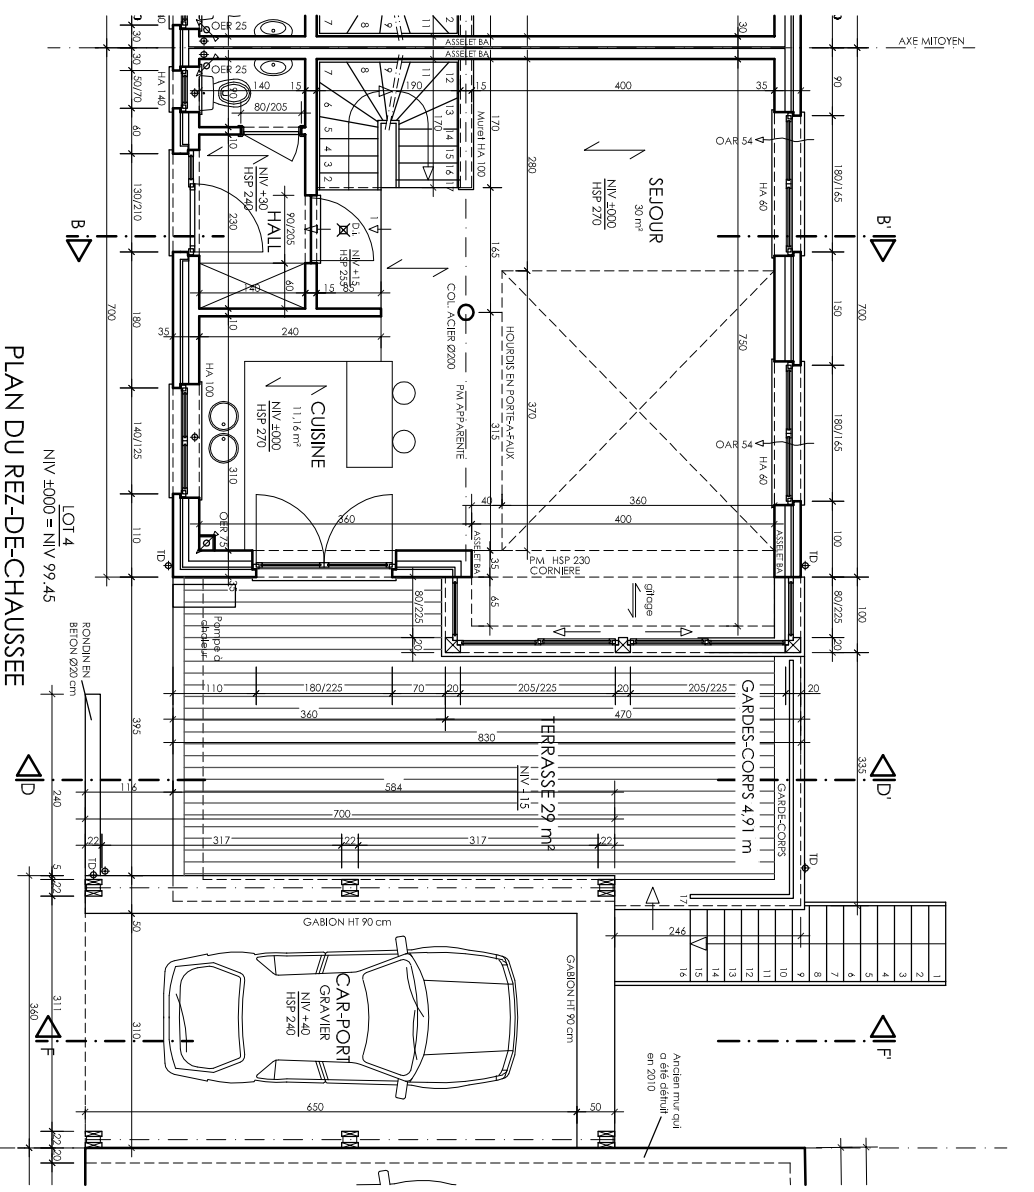
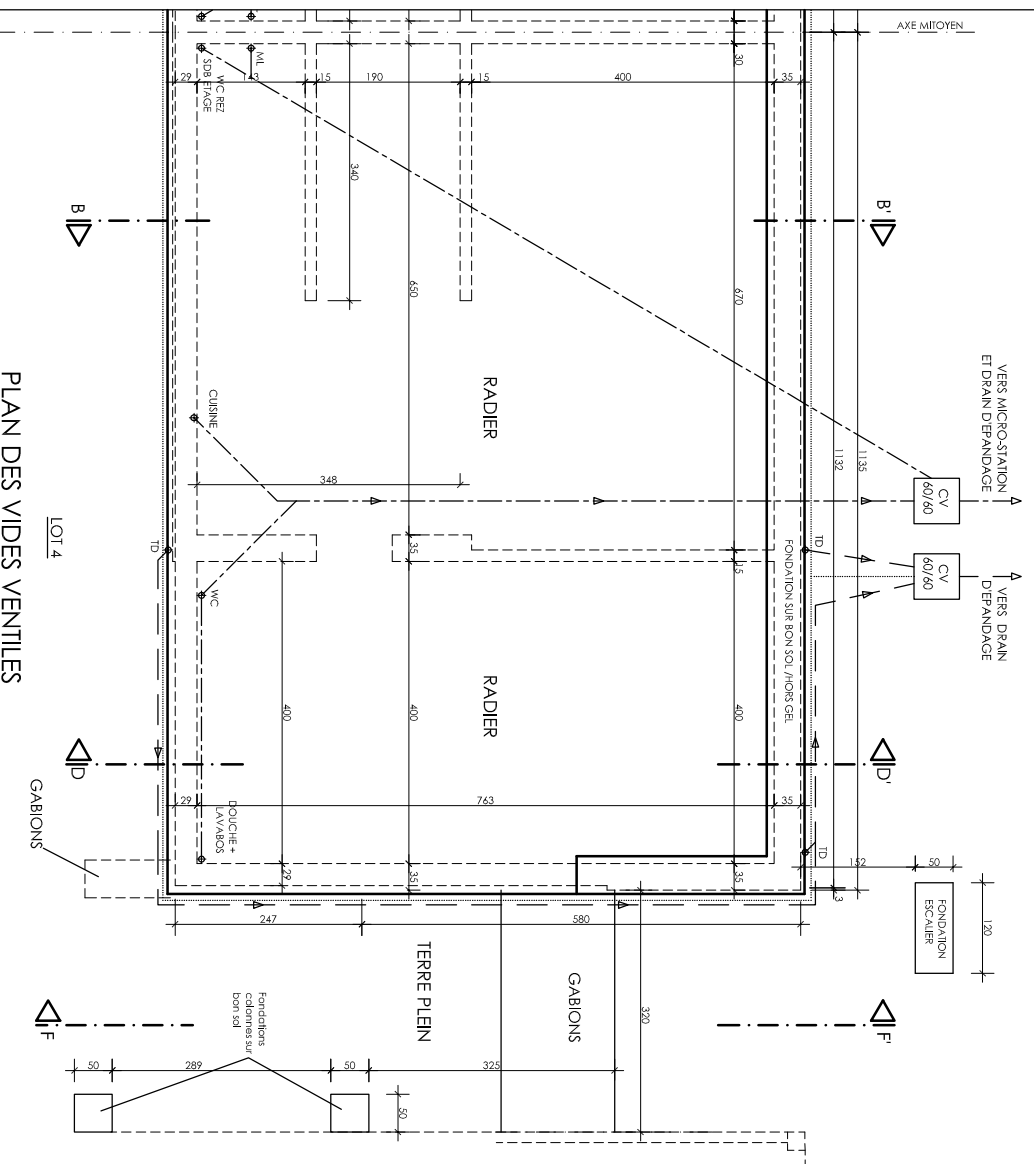


- MATÉRIAUX ET FINISSES DES FACADES :**
- Parements en briques de teinte uniforme proche des moellons grisés voisins
 - Facade principale lot 1 : portique bardage en bois ou en stringis ton gris clair
 - Couvertures des toitures en tuiles MIGEON ACTUA ton noir mat
 - Seuils en petit grani
 - Châssis en PVC ou bois peint ton gris clair
 - Zingueries en zinc
 - Ossature car-port et bow window en bois ton peint ton gris clair

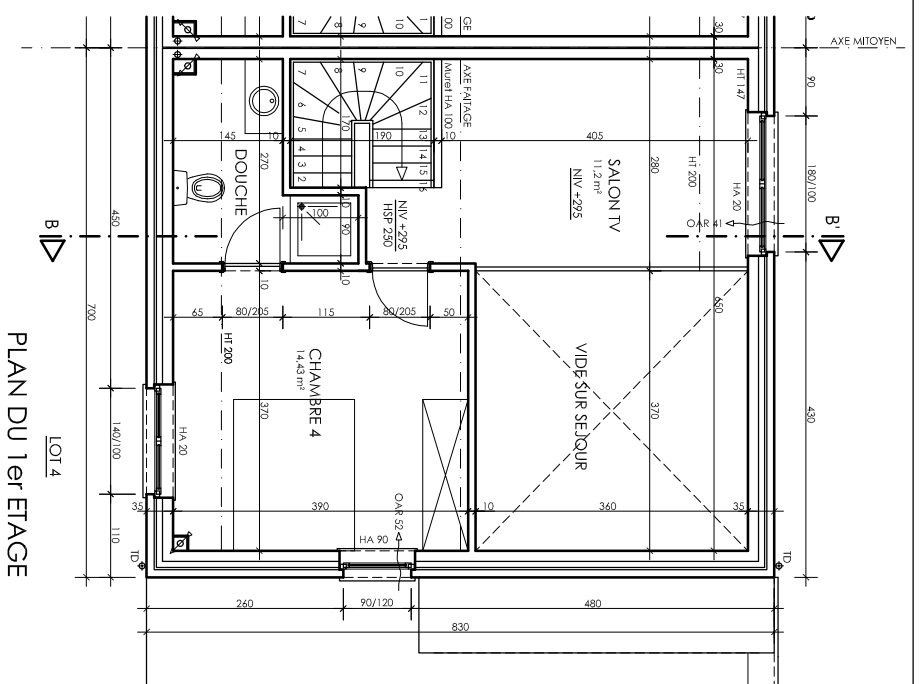

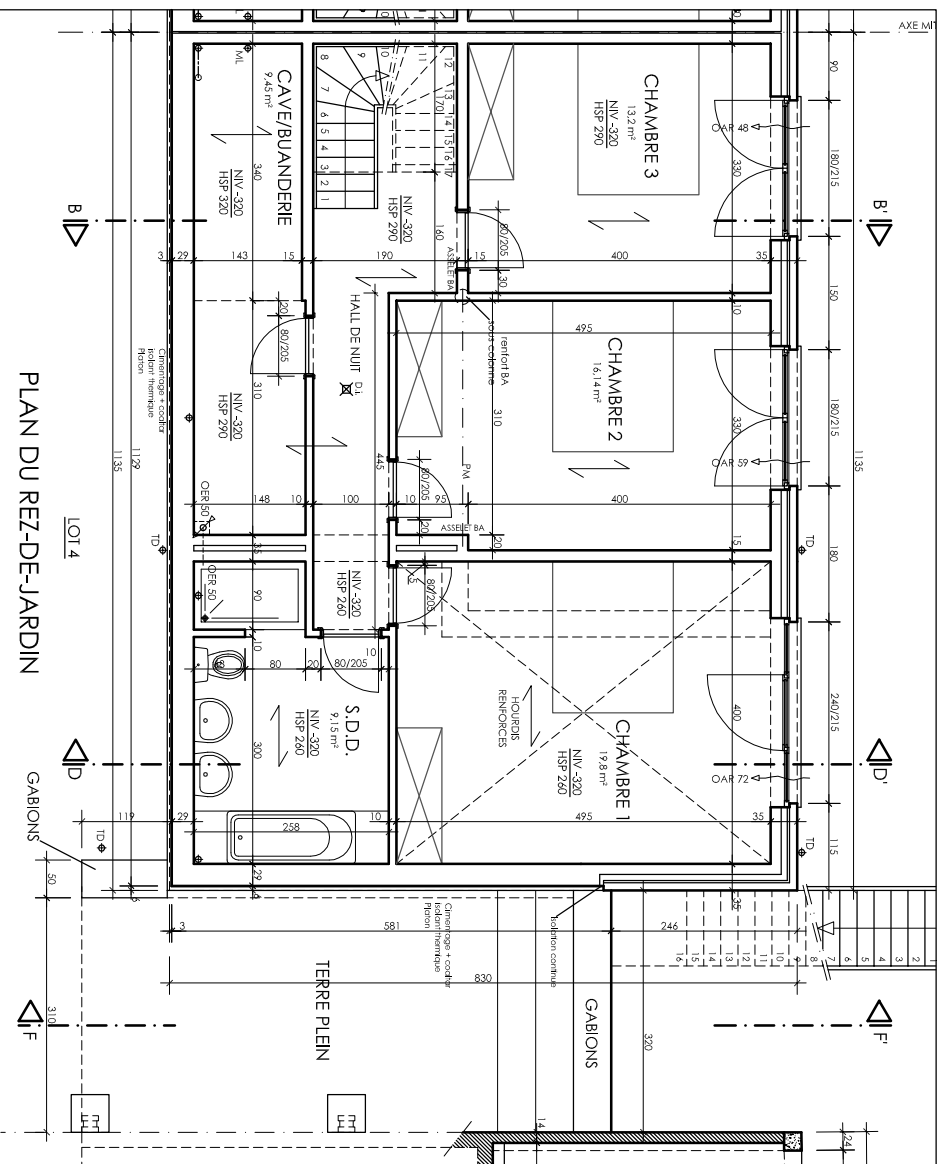

otale = 5555 m²

div. section E n° 674

LIMITE ZONE A B
PAR GEOMETRIE

PLAN DU REZ-DE-JARDIN

PLAN DU 1er ETAGE

PLAN DES VIDES VENTILES

PLAN DU REZ-DE-CHAUSSEE